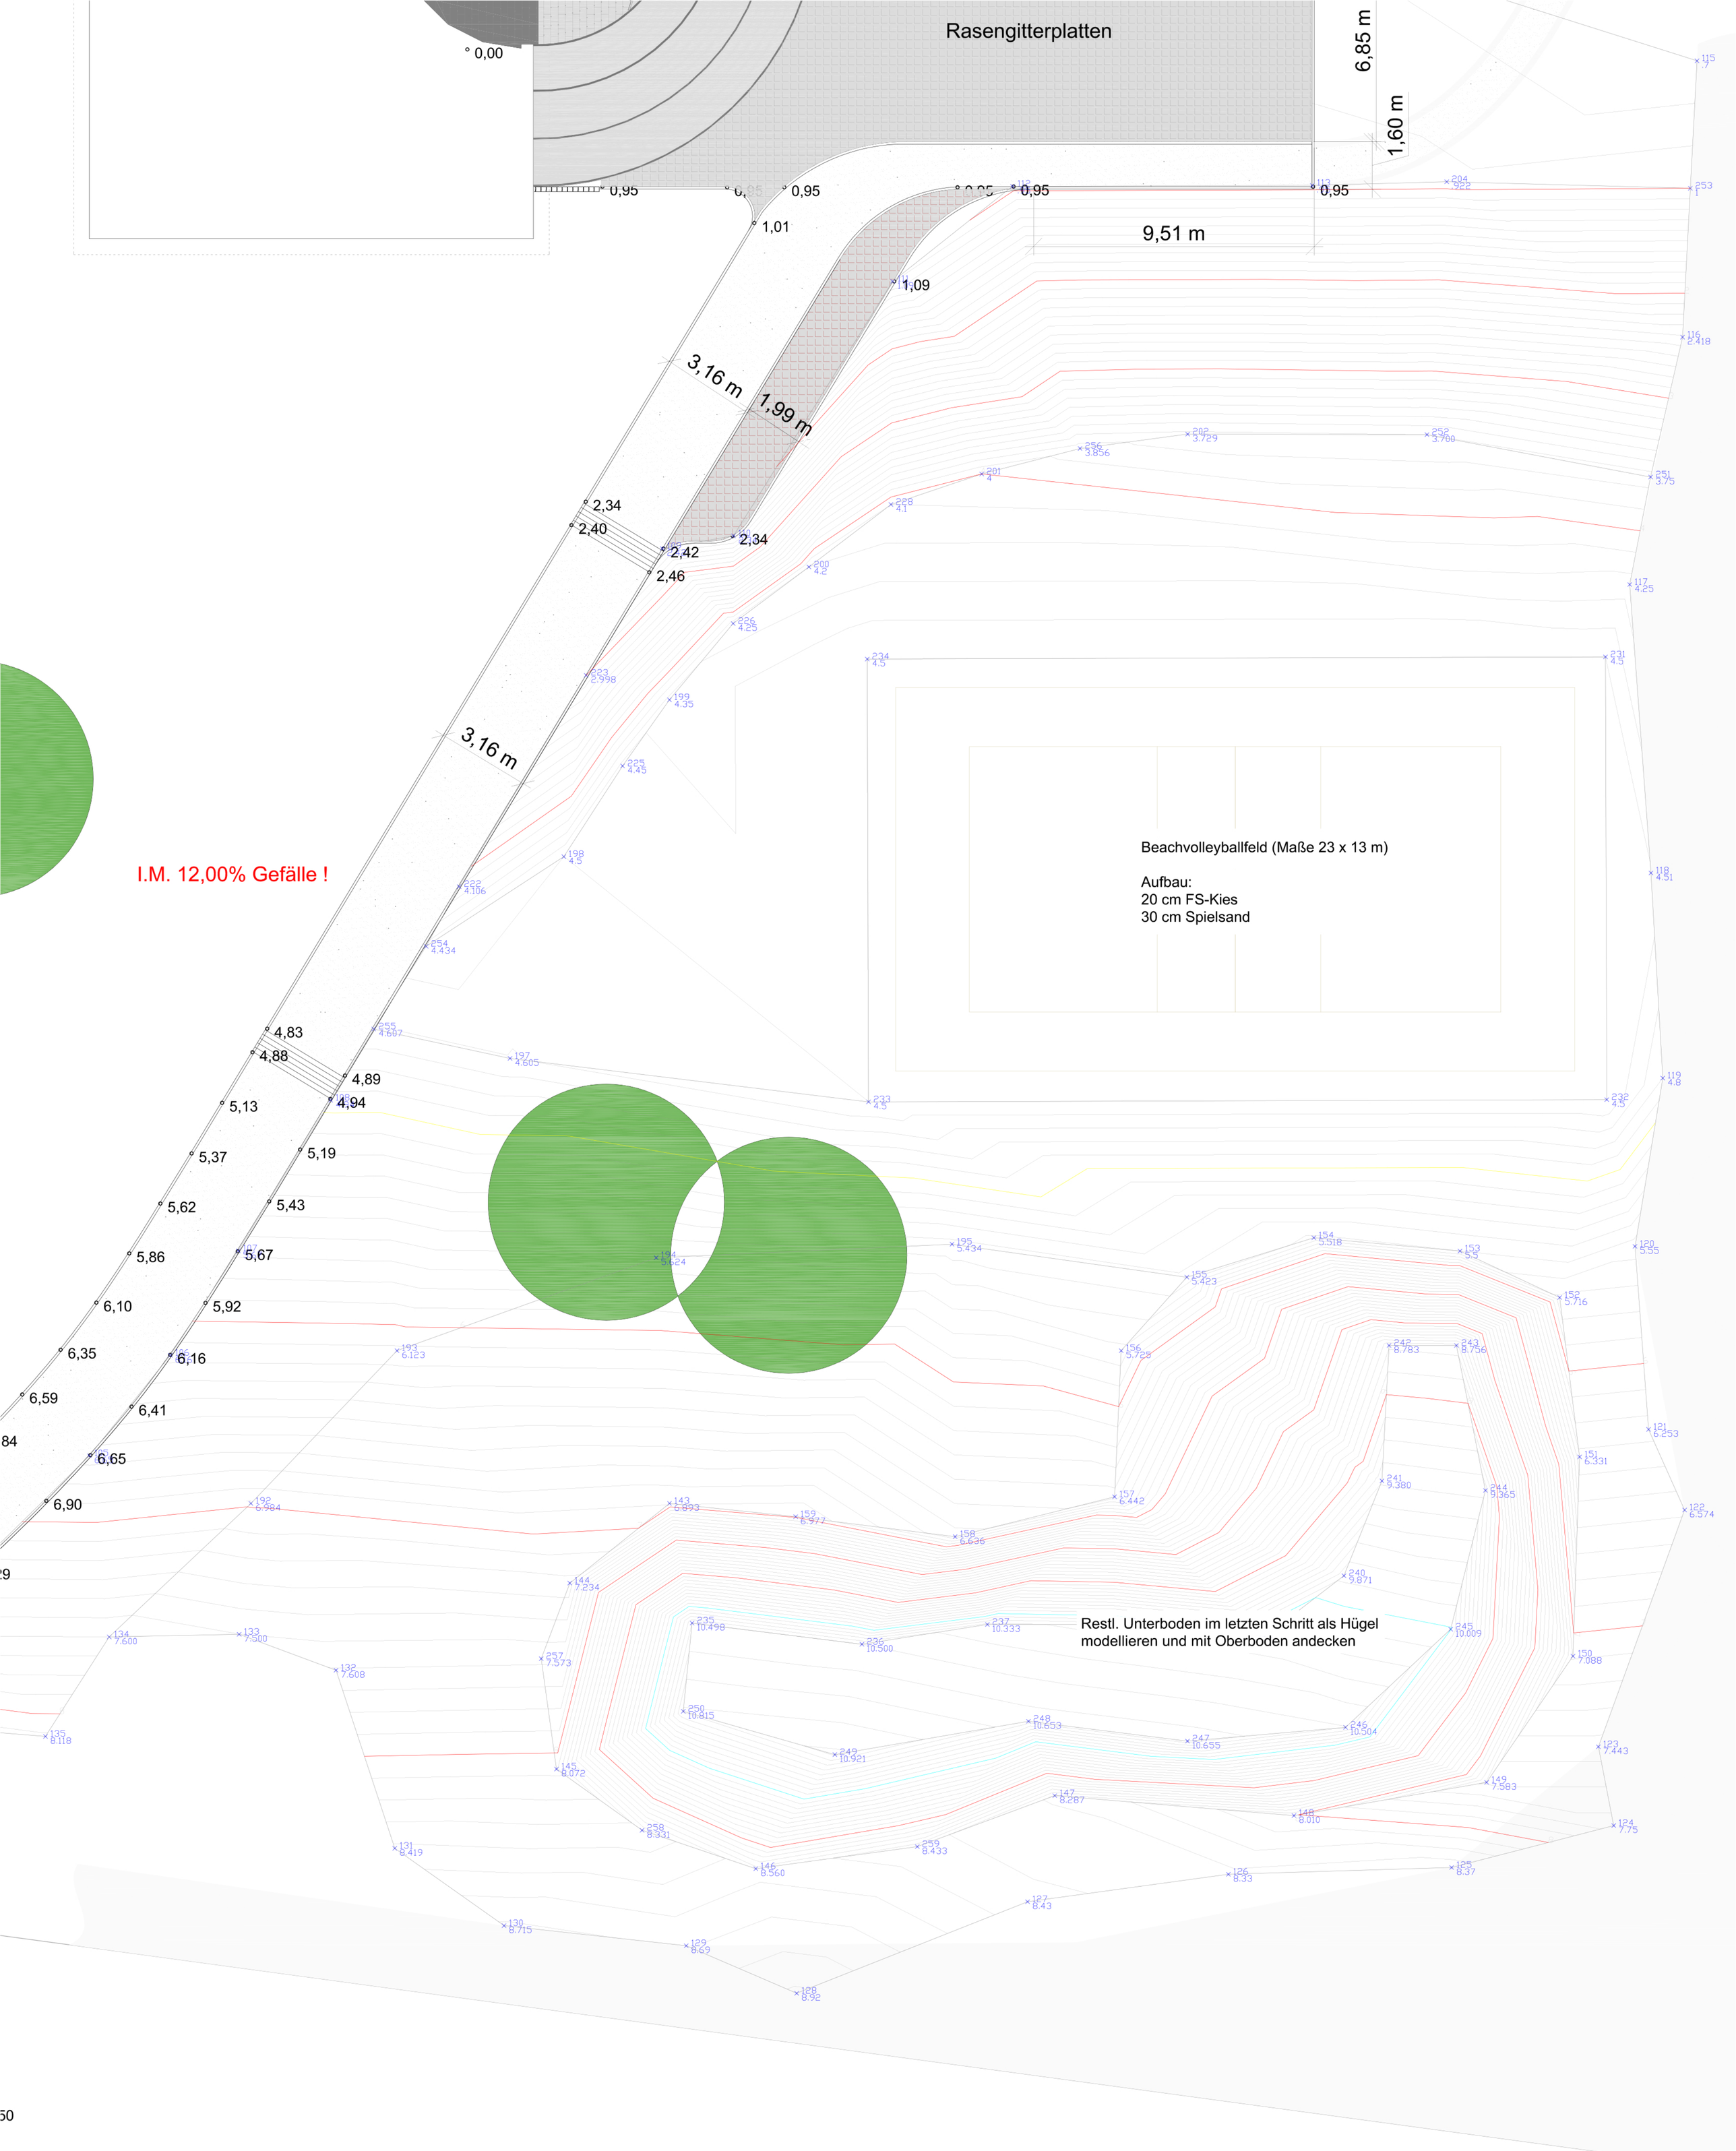


Alle Höhen gleich Fertighöhen!

Gesamte Fläche (außer Volleyballfeld) nach Bedarf mit ca. 10 - 15 cm Oberboden andecken (wird geliefert)

Bodenmodellierung
M 1 : 100

*Hildesheim, 08.06.09*